



» HST 85
Standard
Rails



» HST 85
Double
Rails



» HST 85
Capotage

Descriptif technique


nombre des rails	1-2
profondeur (dormant/ouvrant)	197/85
hauteur (dormant + ouvrant)	178
dormant Réno/Monobloc	non
joint à frappe	2 (Ouvrant)
poignée centrée	non
triple vitrage	oui
isolation thermique avec triple vitrage	jusqu'à 0.63 W/m²K
isolation thermique avec double vitrage	jusqu'à 1.1 W/(m²K)
Capotage en aluminium	oui

sécurité	■ ■ ■ ■ ■
isolation phonique	■ ■ ■ ■ ■
adaptée pour la rénovation	■ □ □ □ □
adaptée pour les bâtiments neufs	■ ■ ■ ■ ■
adaptée pour la construction BBC	■ ■ ■ ■ ■
adaptée pour la construction passive	■ ■ ■ ■ ■
fenêtres atypiques (cintres/obliques)	□ □ □ □ □



*Large choix de coloris



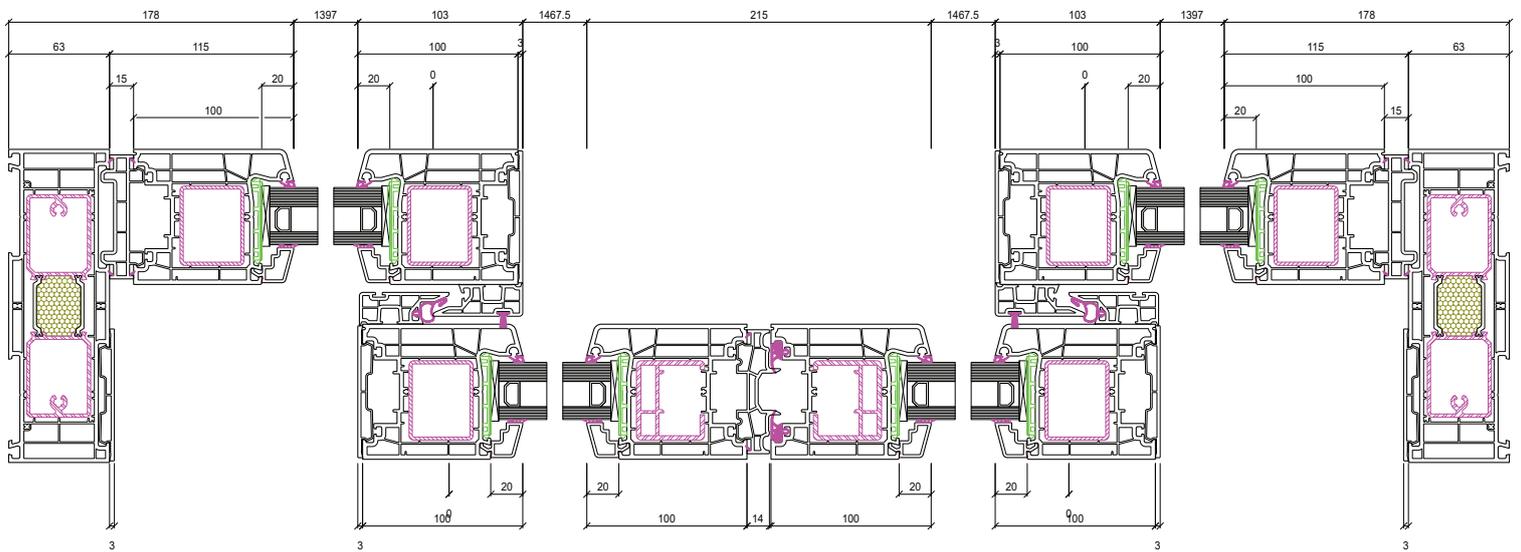

Coupe HST 85 Schema C avec triple vitrage 50mm

*Large choix de coloris

